


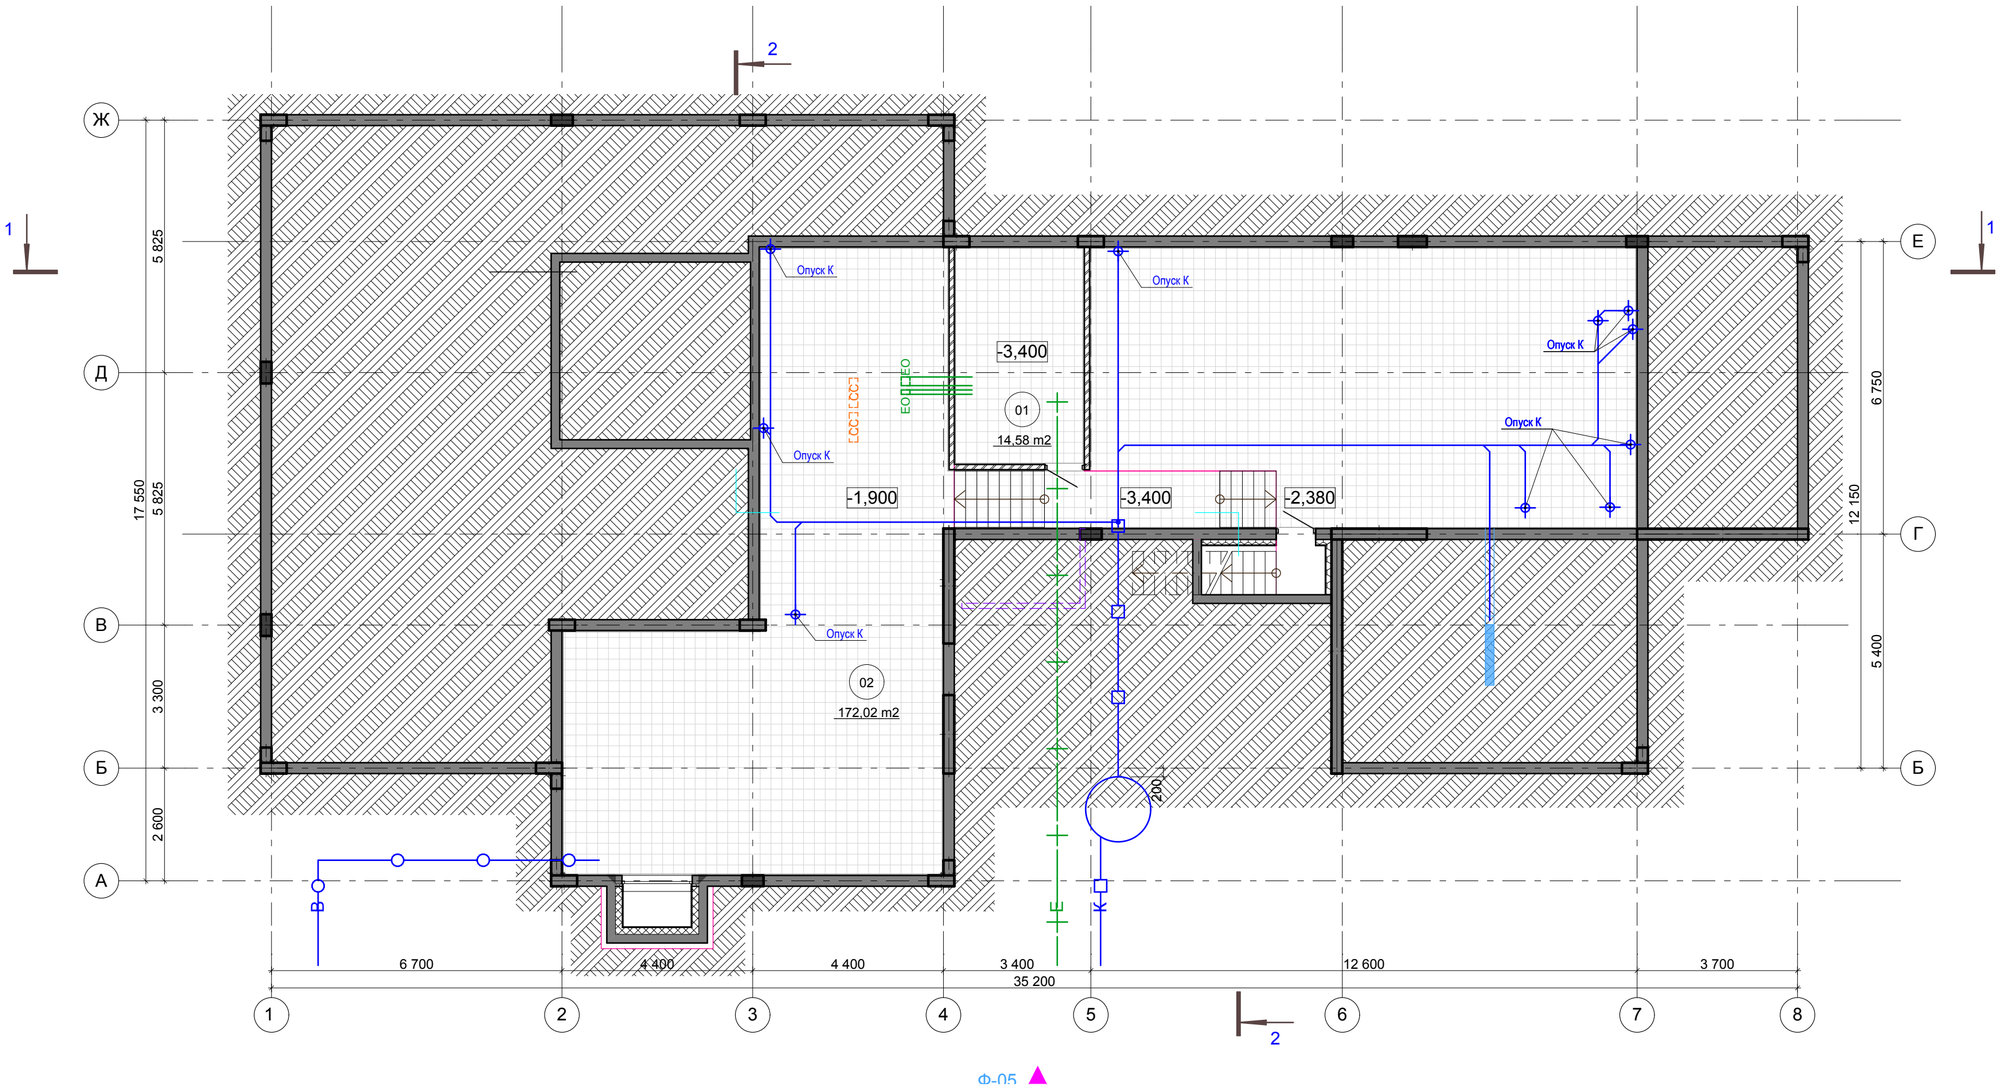

Погоджено:

Гол.конструктор	Гол. спец ЕО	Гол. спец ЕА	Гол. спец ТХ
Гол. спец ОВ			
Гол. спец ВК			

Інв. № ориг.	Підпис і дата	Замість інв. №

Експлікація приміщень

Номер приміщення	Найменування	Площа м2
01	Електрощитова	14,58
02	Тех. підпілля	192,05
		206,63 м2

Зм.	Кіл.уч.	Арк.	№ док.	Підпис	Дата
ГАП					
Перевірив					
Норм.контр.					
Розробив	Єрмаков				

18/10/2011 – АР

Реконструкція приміщень нежилих будівель – колишні головний корпус, адміністративна будівля корпусу дитячої клінічної лікарні № 7 під офісні приміщення у пров. Лабораторному,12 у Печерському районі м. Києва

Стадія	Аркуш	Аркушів
РП	01	

План Тех.підпілля