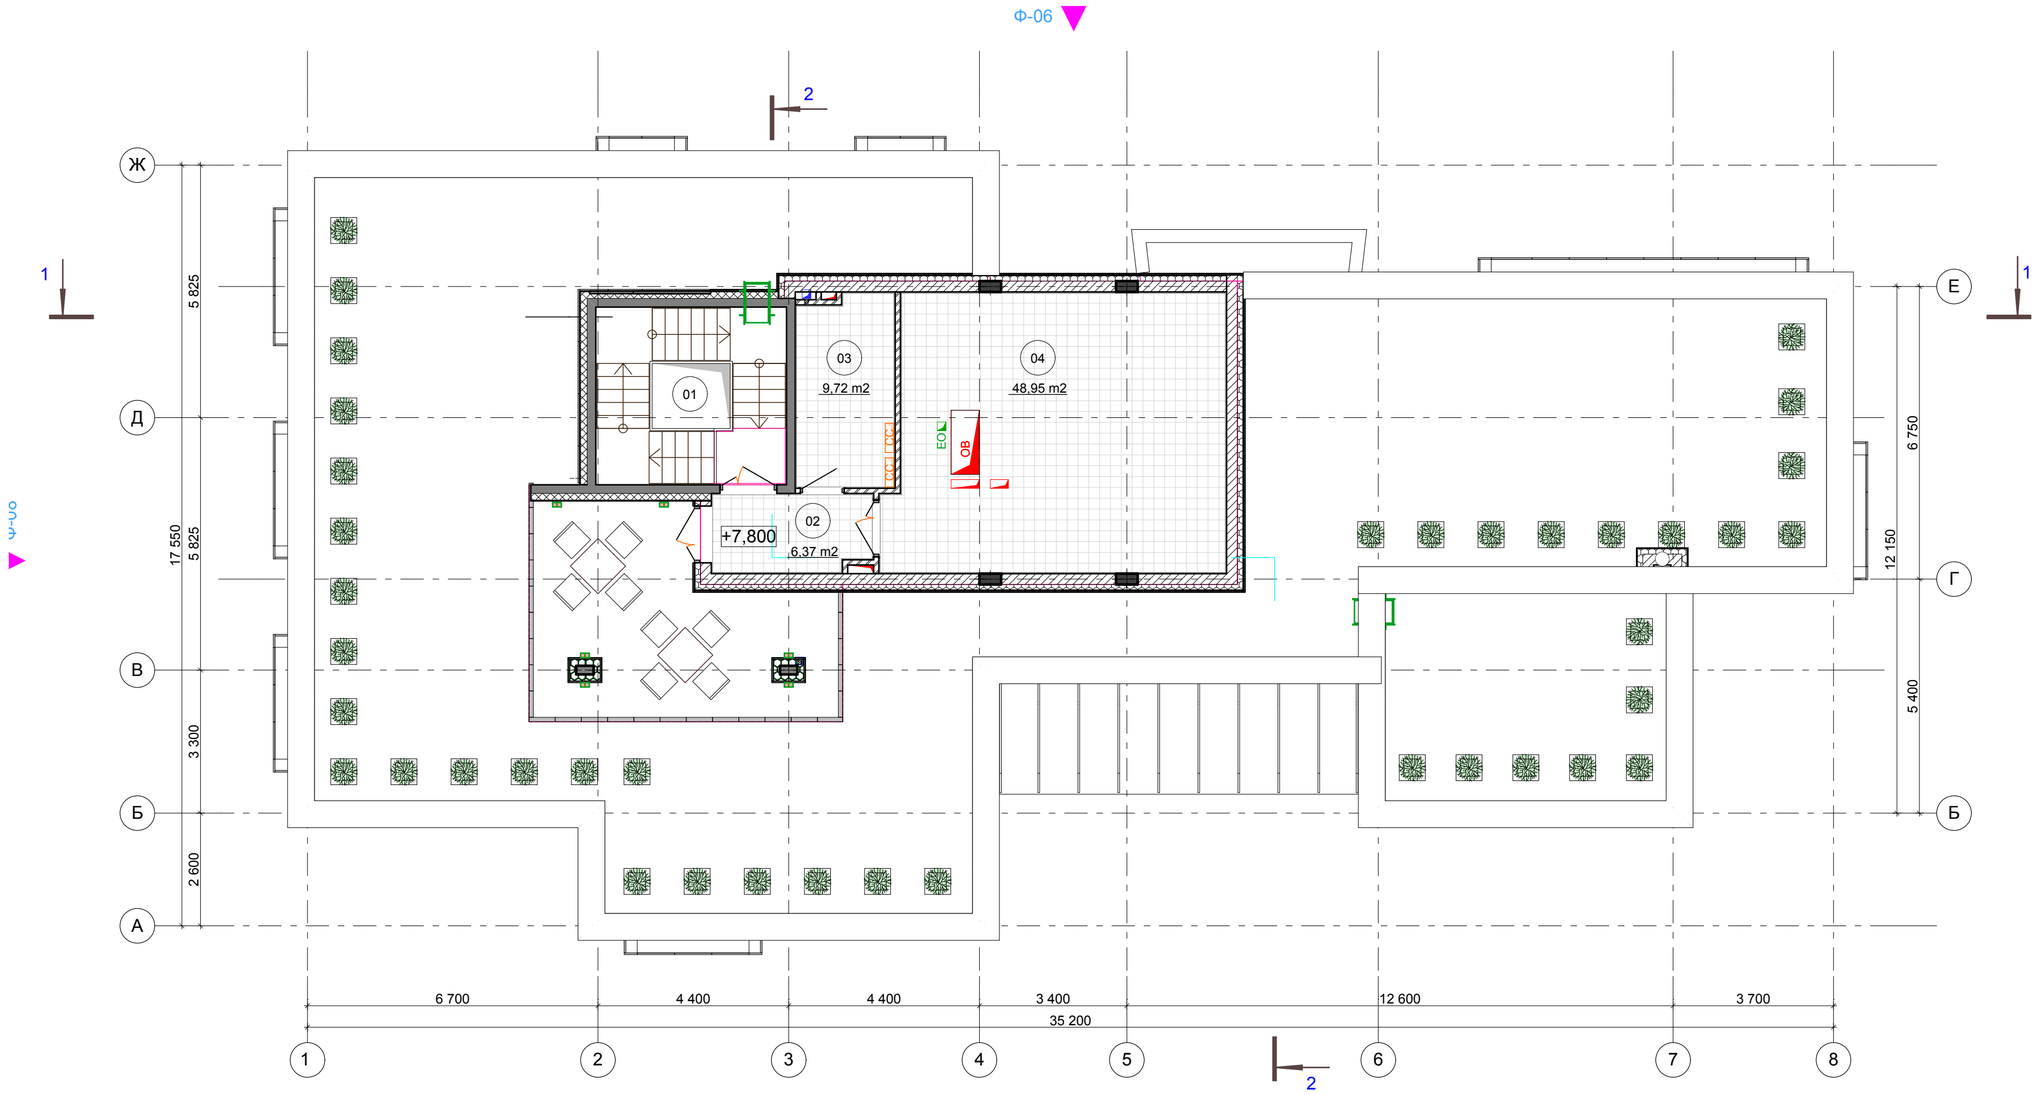



**Експлікація приміщень**

| Номер приміщення | Найменування | Площа м2 |
|---|---|---|
| 01 | Сходи СК2 | 0,00 |
| 02 | Тех. коридор | 6,37 |
| 03 | Тех.пр-ня СС | 9,72 |
| 04 | Венткамера | 48,95 |
| | | **65,04 м2** |

Погоджено:
Гол. спец ЕО
Гол. спец ЕА
Гол. спец ТХ
Погоджено:
Гол.конструктор
Гол. спец ОВ
Гол. спец ВК

Замість інв. №
Підпис і дата
Інв. № ориг.

| Зм. | Кіл.уч. | Арк. | № док. | Підпис | Дата |
|---|---|---|---|---|---|
| ГАП | | | | | |
| Перевірив | | | | | |
| Норм.контр. | | | | | |
| Розробив | Єрмаков | | | | |

18/10/2011 – АР

Реконструкція приміщень нежилих будівель – колишні головний корпус, адміністративна будівля корпусу дитячої клінічної лікарні № 7 під офісні приміщення у пров. Лабораторному,12 у Печерському районі м. Києва

| Стадія | Аркуш | Аркушів |
|---|---|---|
| РП | 04 | |

План тех.поверху